
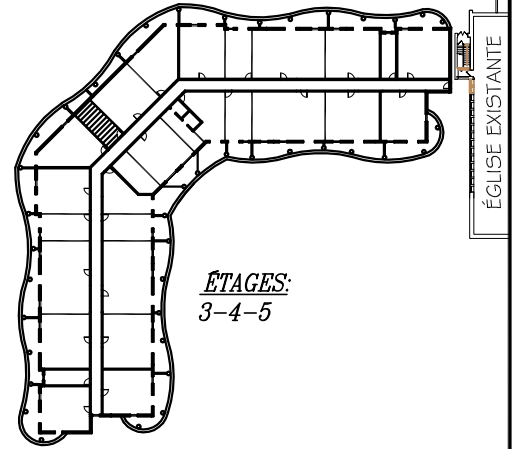


CHAMBRE 1

AQUILON

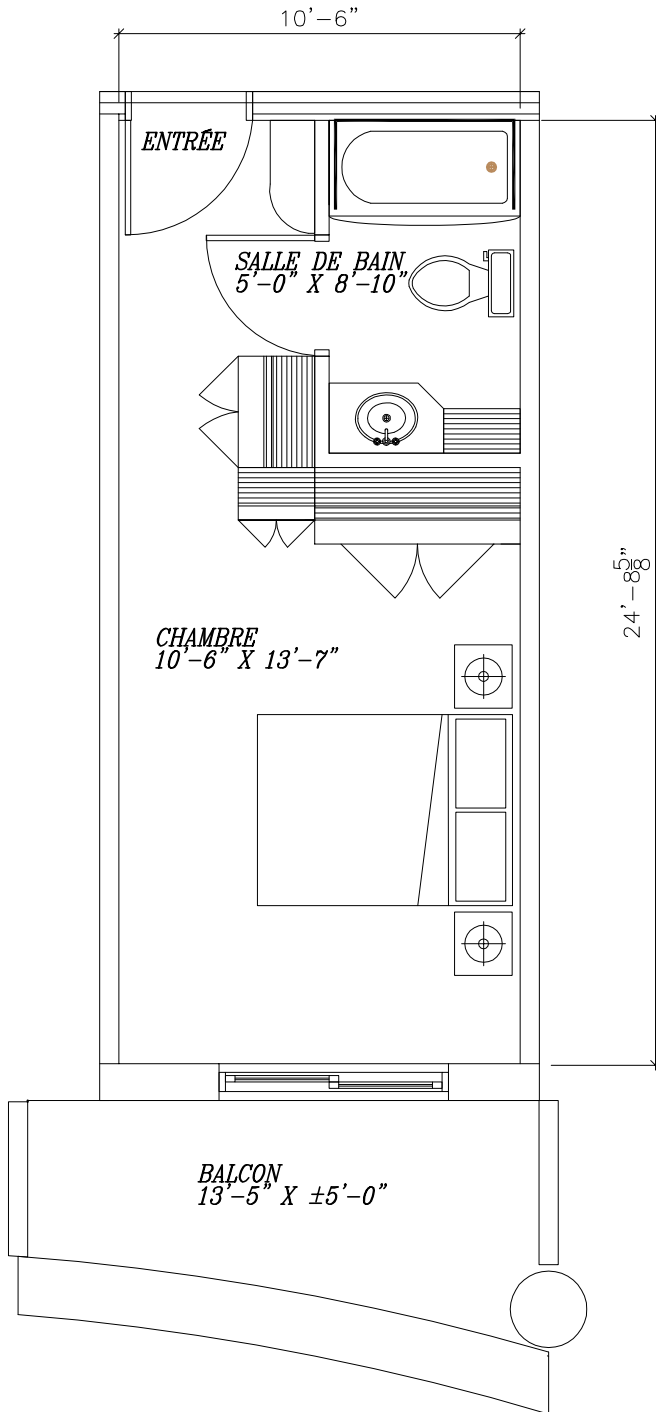

NOMBRE DE CE LOGEMENT
DANS L'IMMEUBLE: 3

LÉGENDE DES PIÈCES

1. SALLE DE BAIN
5'-0" X 8'-10"
2. CHAMBRE
10'-6" X 13'-7"
3. BALCON
13'-5" X ±5'-0"

SUPERFICIE NETTE:
260 pi²

SUPERFICIE NETTE+BALCON:
327 pi²



Le Saint-Jude
Résidence hôtelière pour seniors et retraités