
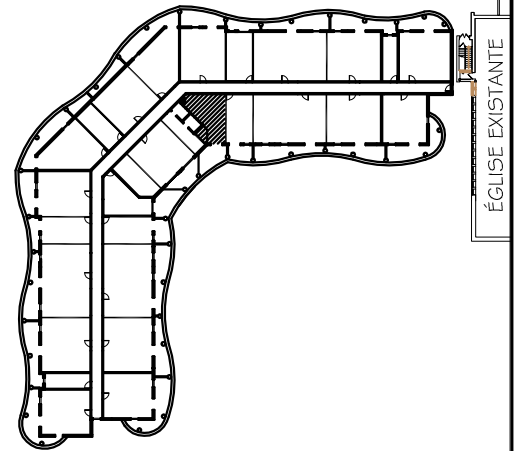


# STUDIO TYPE 13 (11)

MATANUSKA

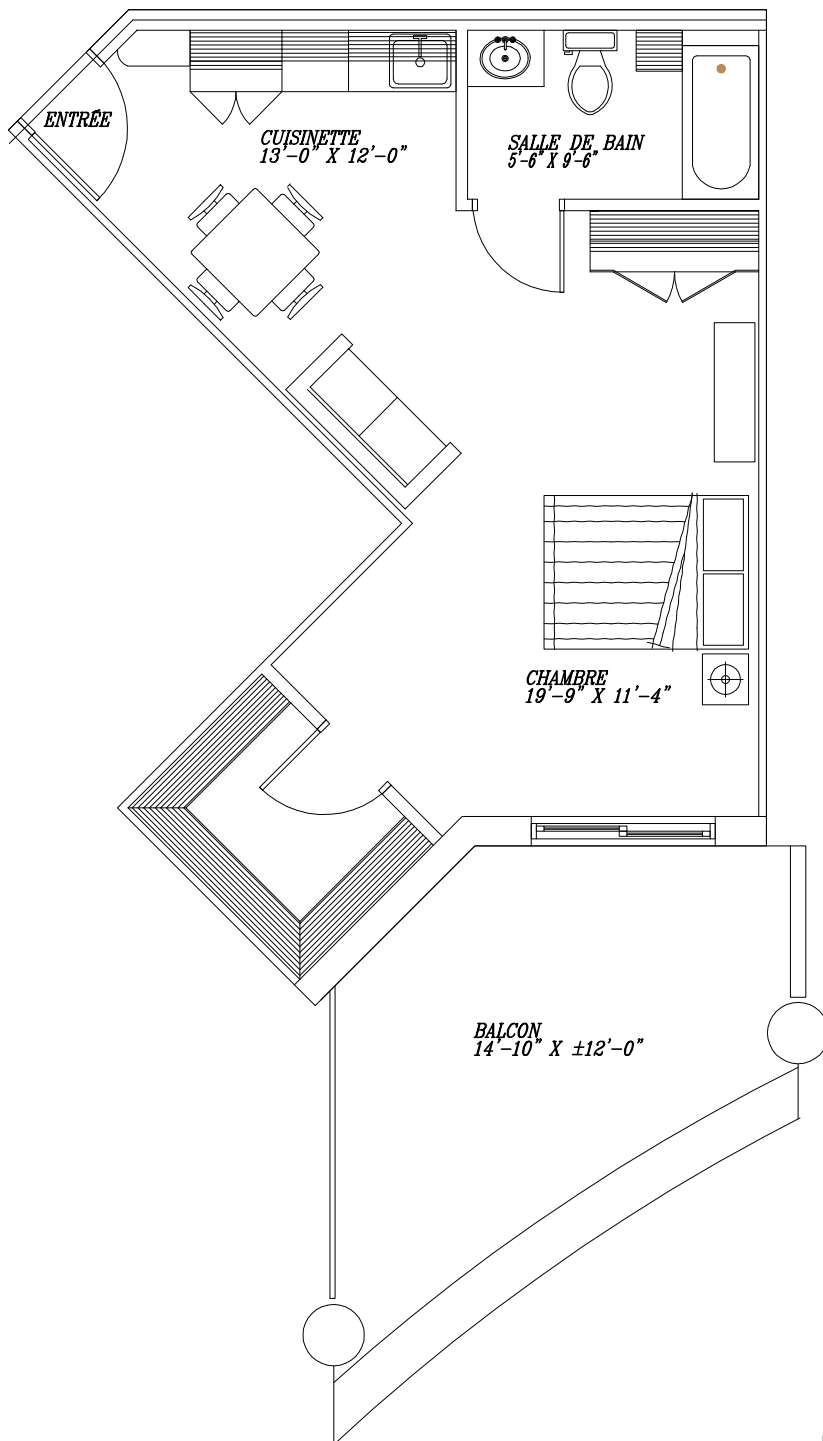

NOMBRE DE CE LOGEMENT  
DANS L'IMMEUBLE: 1

## LÉGENDE DES PIÈCES

1. SALLE DE BAIN  
5'-6" X 9'-6"
2. CUISINETTE  
13'-0" X 12'-0"
3. CHAMBRE  
17'-9" X 9'-2"
4. BALCON  
14'-10" X ±12'-0"

SUPERFICIE NETTE:  
478 pi<sup>2</sup>

SUPERFICIE NETTE+BALCON:  
656 pi<sup>2</sup>



**Le Saint-Jude**  
Résidence hôtelière pour seniors et retraités