
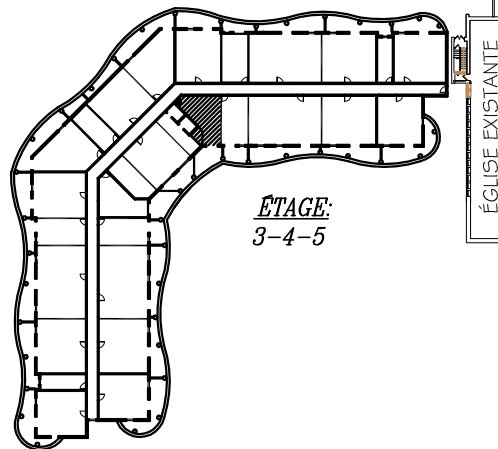


STUDIO TYPE 15

CHAMSIN

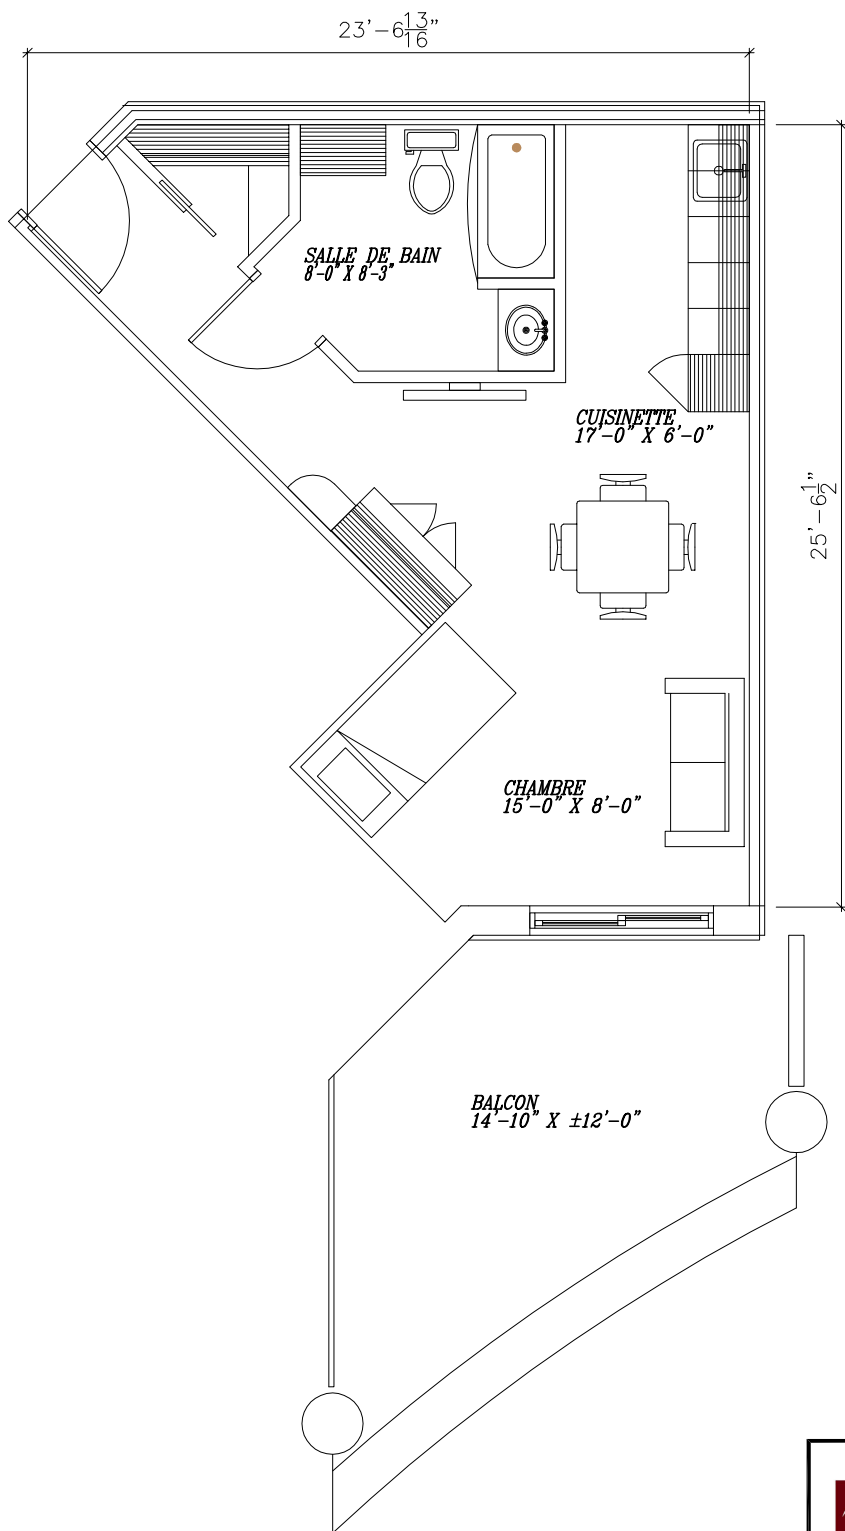

ÉTAGE:
3-4-5

NOMBRE DE CE LOGEMENT
DANS L'IMMEUBLE: 3

LÉGENDE DES PIÈCES

1. SALLE DE BAIN
8'-0" X 8'-3"
2. CUISINETTE
17'-0" X 6'-0"
3. CHAMBRE
15'-0" X 8'-0"
4. BALCON
14'-10" X ±12'-0"

SUPERFICIE NETTE:
411 pi²

SUPERFICIE NETTE+BALCON:
639 pi²



Le Saint-Jude
Résidence hôtelière pour seniors et retraités