
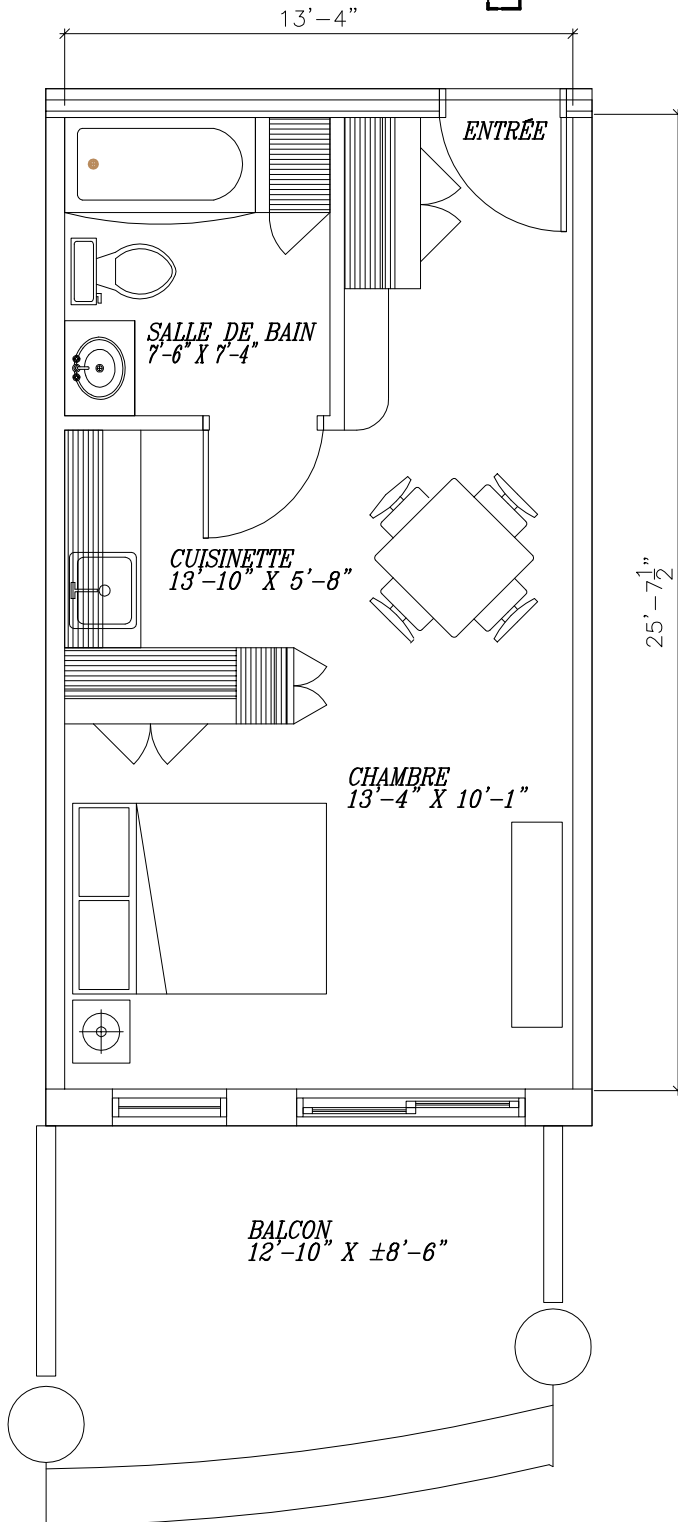
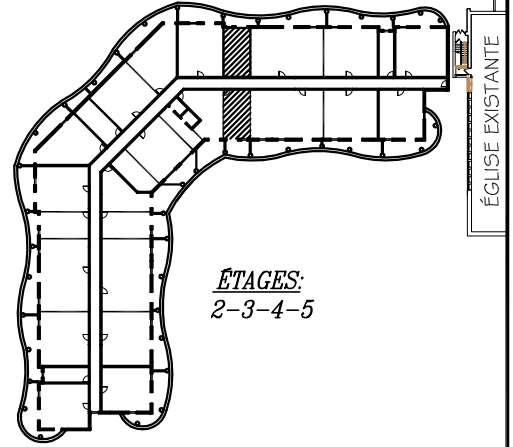


STUDIO TYPE 2

ALIZÉ

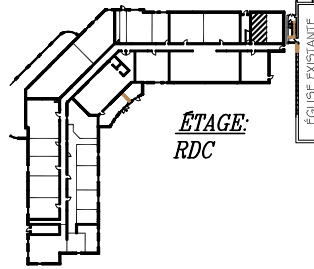

NOMBRE DE CE LOGEMENT
DANS L'IMMEUBLE: 9

LÉGENDE DES PIÈCES

1. SALLE DE BAIN
7'-4" X 7'-6"
2. CUISINETTE
13'-4" X 6'-8"
3. CHAMBRE
13'-4" X 10'-1"
4. BALCON
12'-10" X ±8'-6"

SUPERFICIE NETTE:

355 pi²

SUPERFICIE NETTE+BALCON:

464 pi²



Le Saint-Jude

Résidence hôtelière pour seniors et retraités