
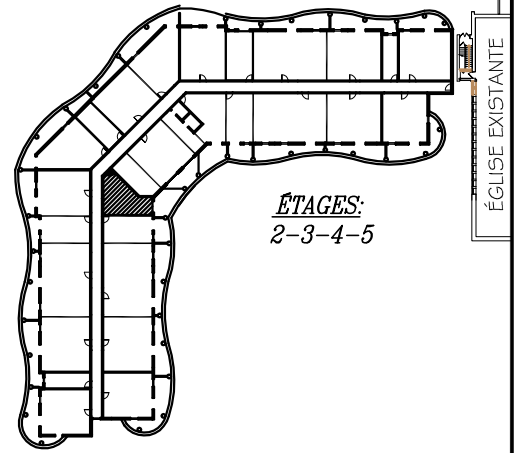


STUDIO TYPE 3

CHINOOK

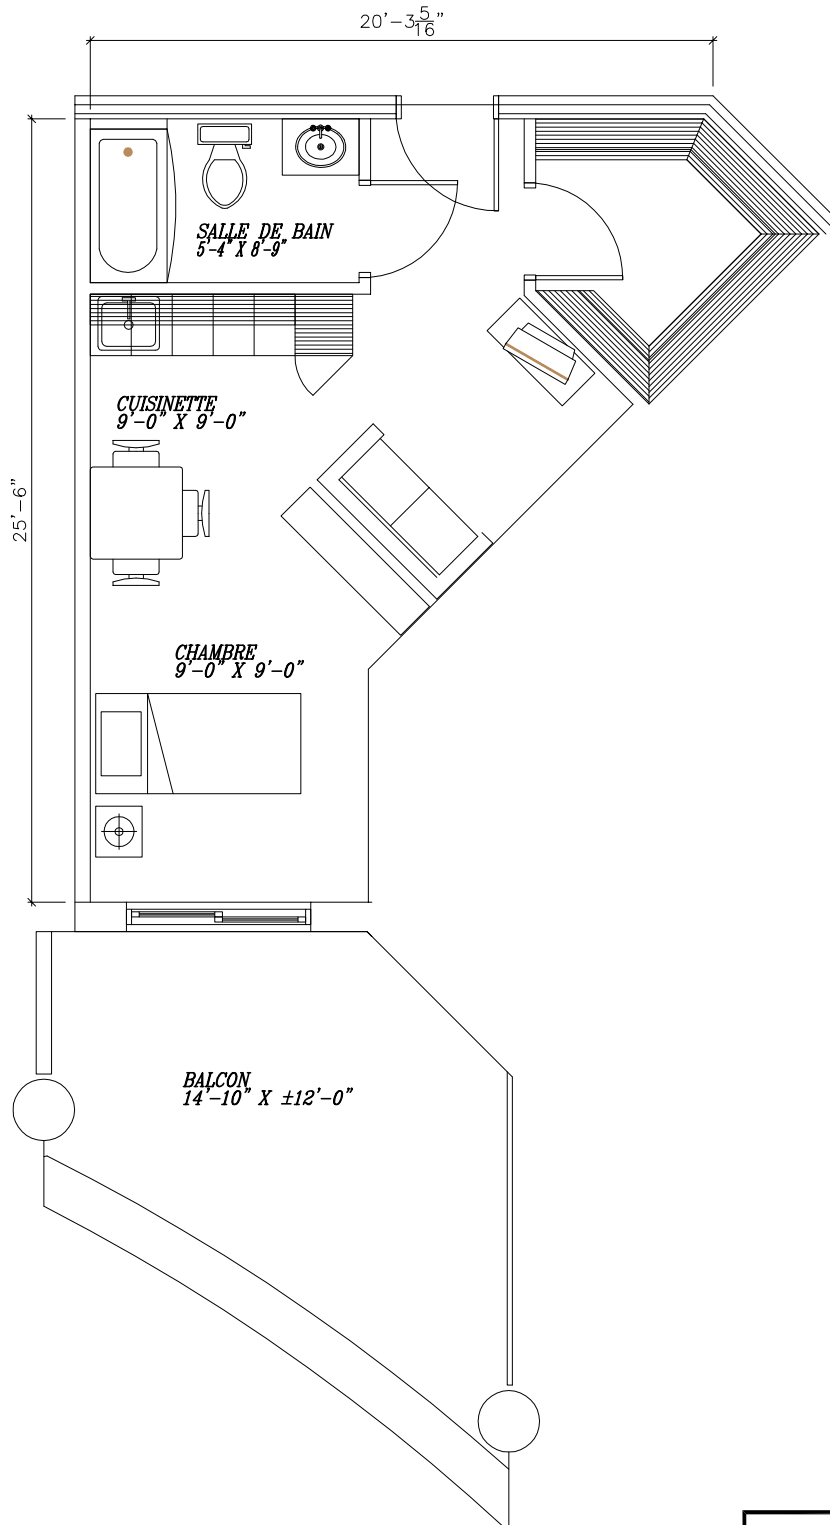

ÉTAGES:
2-3-4-5

NOMBRE DE CE LOGEMENT
DANS L'IMMEUBLE: 4

LÉGENDE DES PIÈCES

1. SALLE DE BAIN
5'-4" X 8'-9"
2. CUISINETTE
9'-0" X 9'-0"
3. CHAMBRE
9'-0" X 9'-0"
4. BALCON
14'-10" X ±12'-0"

SUPERFICIE NETTE:
379 pi²

SUPERFICIE NETTE+BALCON:
557 pi²



Le Saint-Jude
Résidence hôtelière pour seniors et retraités